



SARL PREFASTYLE
103 Bd. Henri BARBUSSE
13130 BERRE L'ETANG
Capital 7500 €
Siren 449 796 564
Tel/Fax : 04 42 85 35 60

SEUILS ET APPUIS DE FENÊTRES A CARRELER

PRESENTATION DU PRODUIT :

Seuil et appui de fenêtre en béton destiné à être carrelé.
Hauteur de 70 mm et largeur disponible en toutes dimensions.

MATIERE :

Composition :

Béton Lafarge FinAgila Force C45/50 fibré et Hydrofugé
Tor de 6 mm à partir de 80 cm de large

RESERVATION A LAISSER PAR LE MACON :


La réservation à laisser par le maçon pour la pose de la menuiserie est égale à la hauteur théorique de la menuiserie plus 7,5 cm **minimum (nous préconisons 8 cm)**.

Exemple : Pour une porte fenêtre de dimension 0,80 x 2,15m, il faut une réservation de 2,225 m **minimum (2,23m)** en hauteur et de 0,82 m en largeur. Les niveaux doivent être le plus précis possible.


CONSEILS DE POSE :

Pour tous conseils ou problèmes vous pouvez nous joindre au 0442853560.


Seuil de fenêtre posé avec doublage.

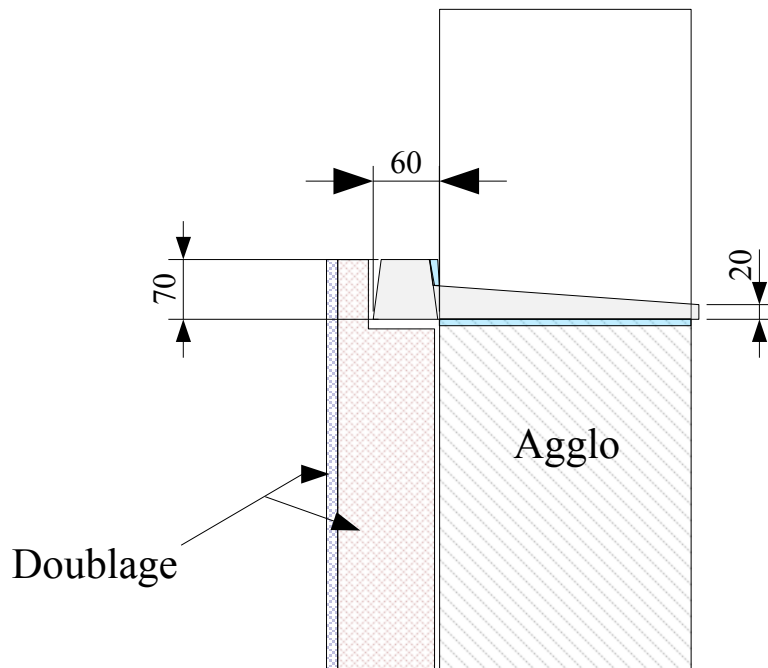

Chassis posé sans doublage.

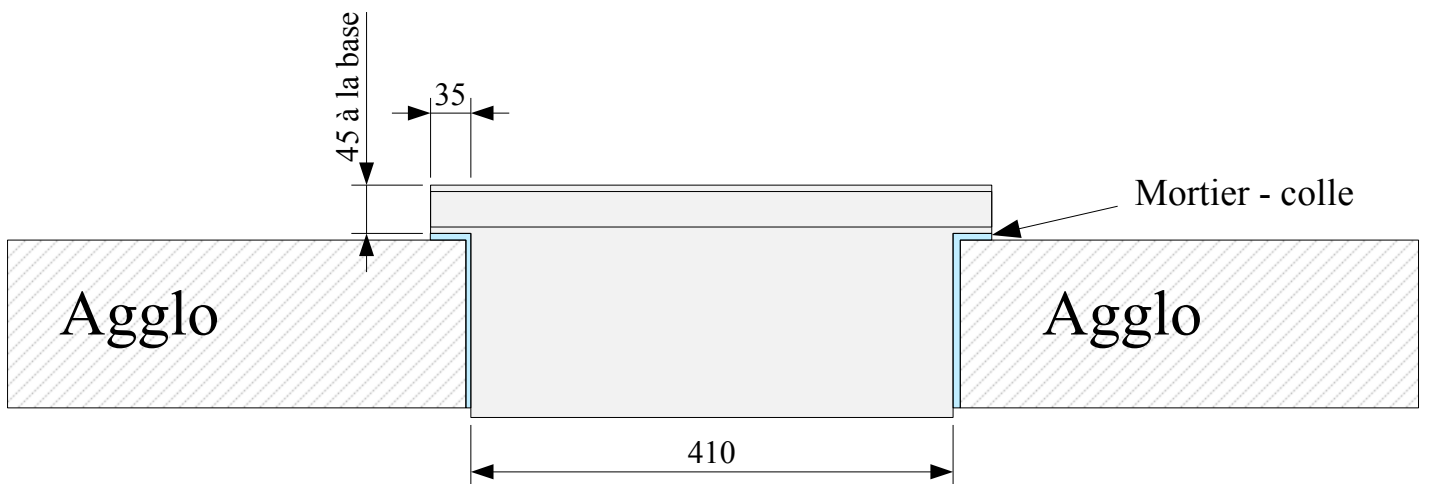

SEUIL POSE EN COUPE

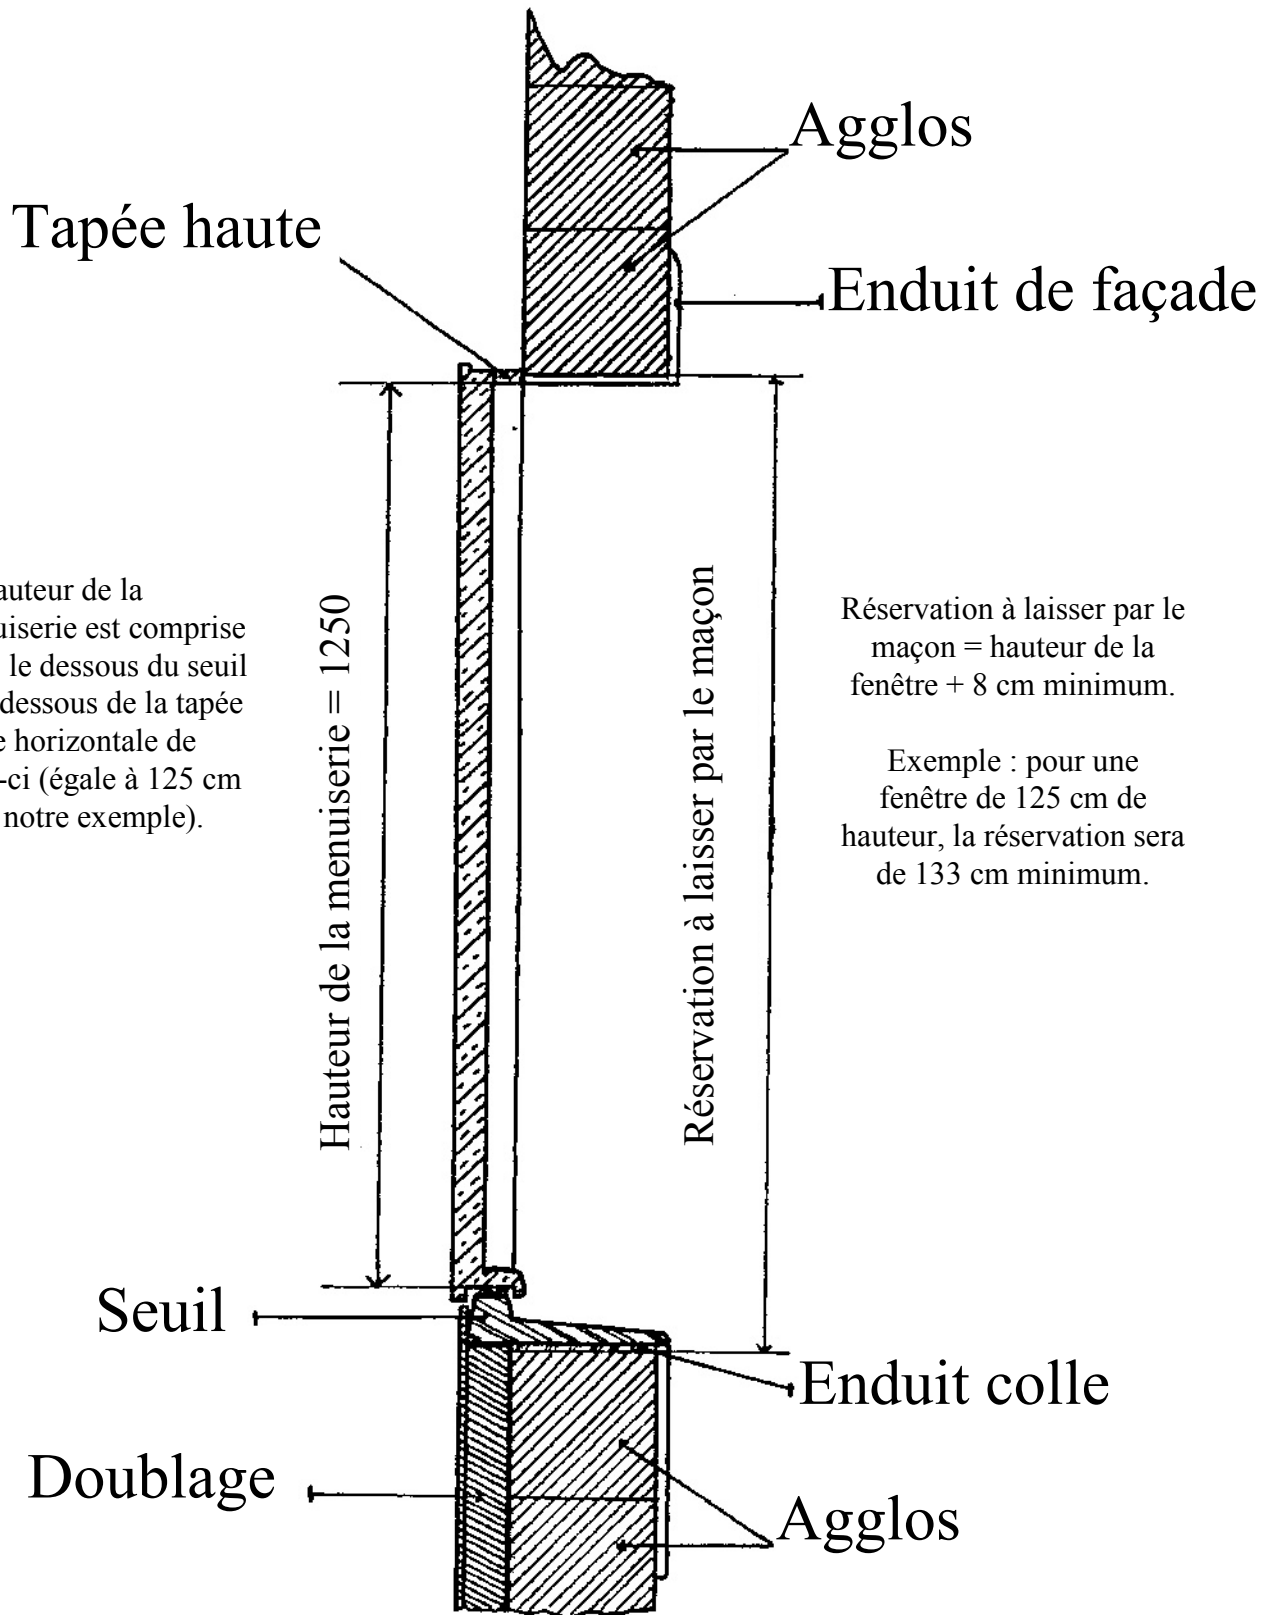


La hauteur de la menuiserie est comprise entre le dessous du seuil et le dessous de la tapée haute horizontale de celle-ci (égale à 125 cm dans notre exemple).

Réservation à laisser par le maçon = hauteur de la fenêtre + 8 cm minimum.


Exemple : pour une fenêtre de 125 cm de hauteur, la réservation sera de 133 cm minimum.

Seuil de porte d'entrée avec berceau.

ex: pour porte d'entrée de 90.

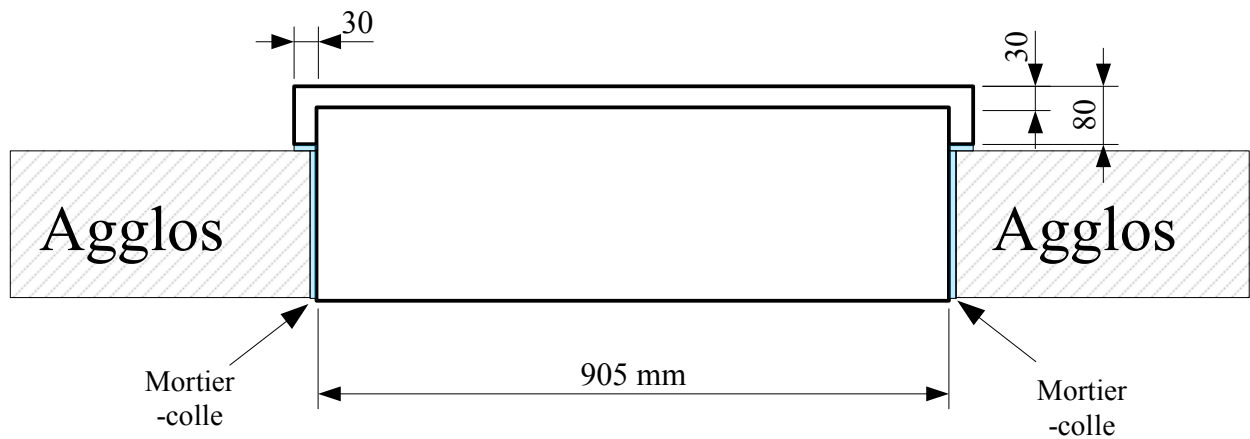


Détail de la partie basse de la porte d'entrée et du seuil

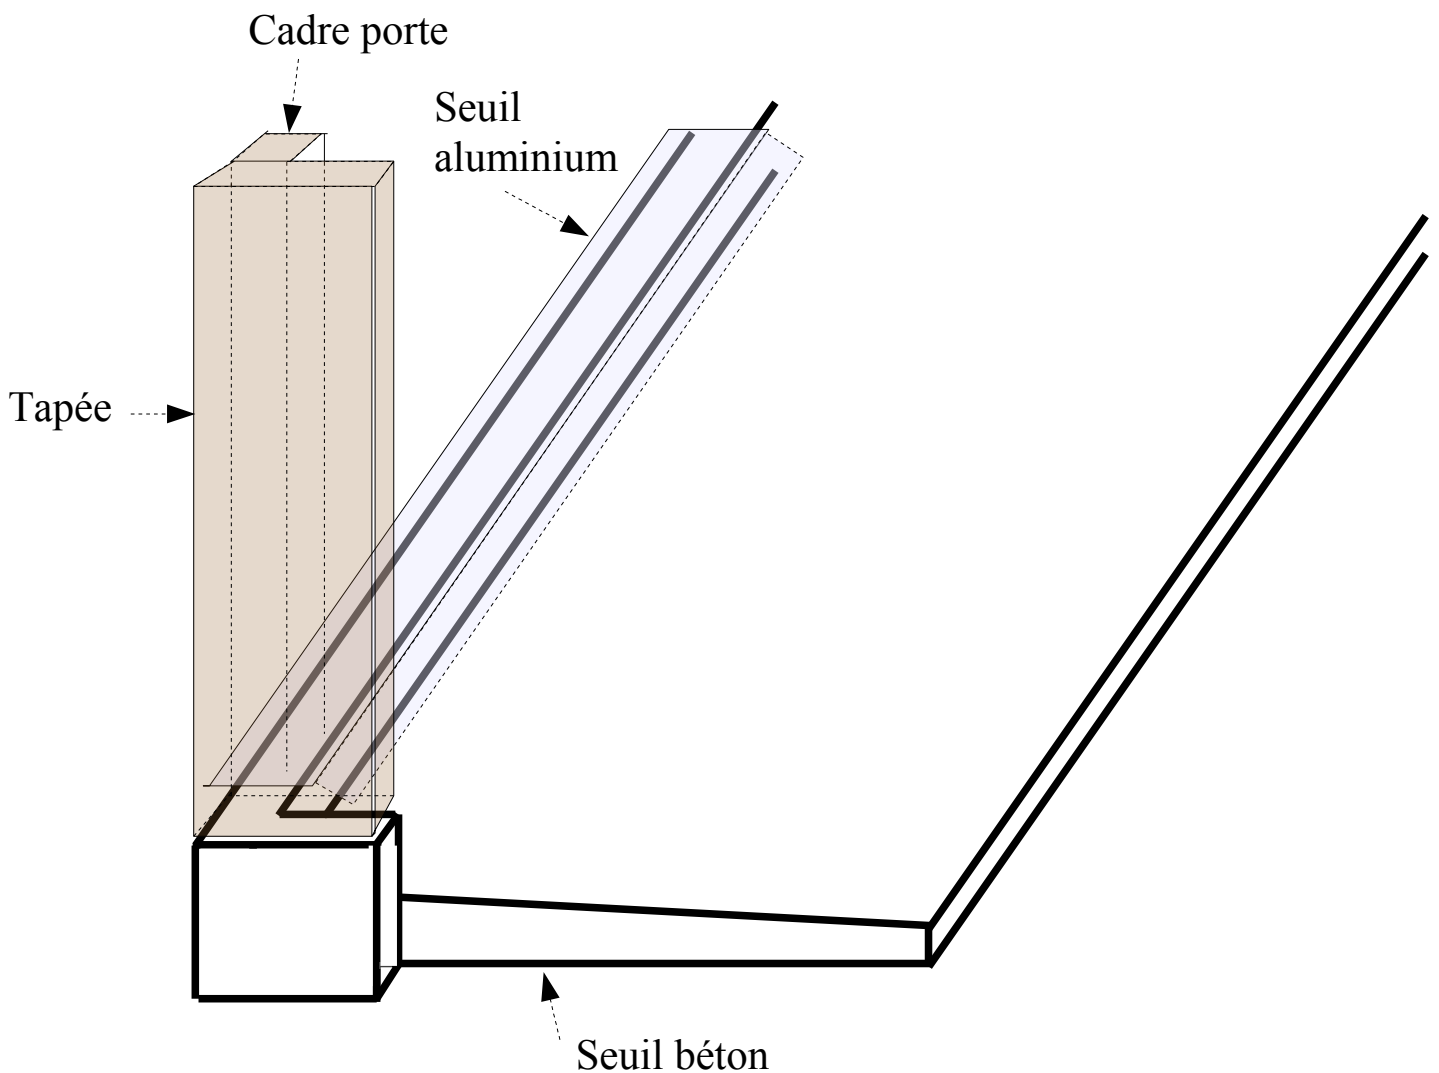



SEUIL EN COUPE

VUE DE DESSUS



Seuil pour porte d'entrée

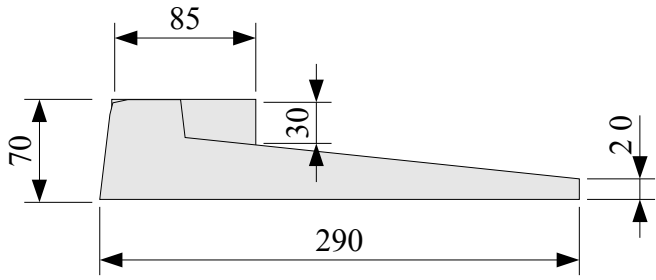



Baie coulissante

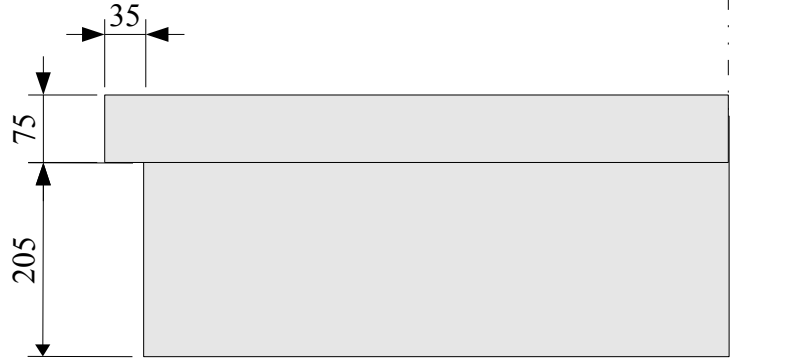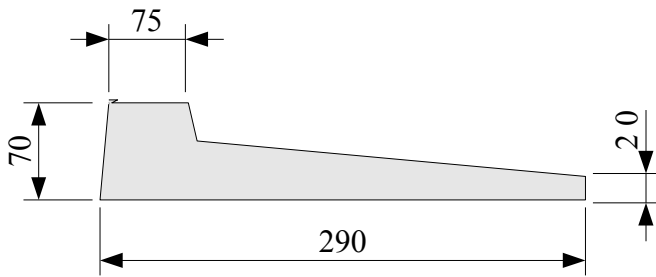

Porte-fenêtre (menuiserie bois)

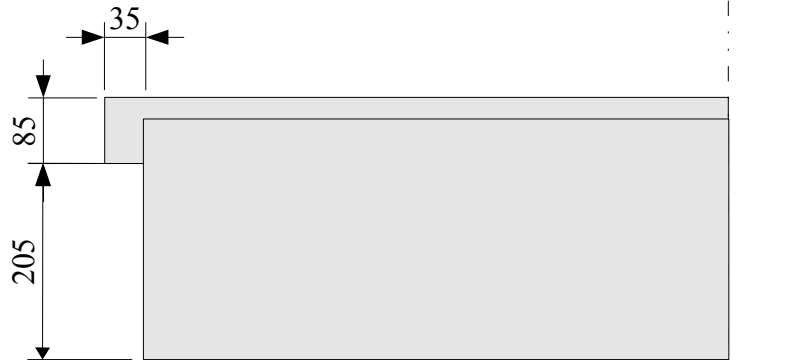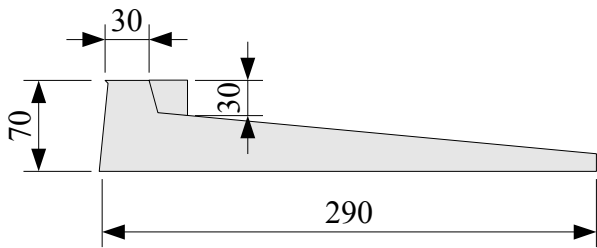

Menuiserie fenêtre et porte-fenêtre

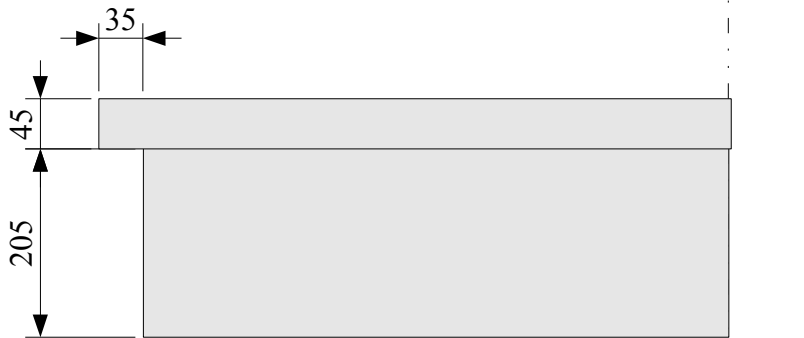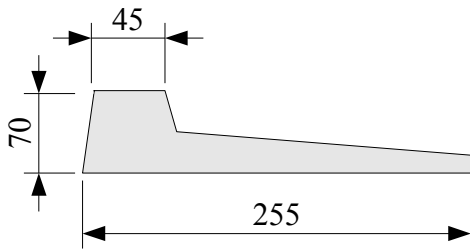

Menuiserie sans doublage

